

新規物件

新光風台4丁目



(税込)
1,480万円

●月々のお支払例●
頭金・ボーナス払いなし
月々約 **42,300**円
(金利 1.075%・35年)


4LDK

【2020年12月全面リフォーム済】

- システムキッチン・ユニットバス・洗面台・1階トイレ・給湯器 新調
- 天井、壁 全クロス張替え ●全室床フロアタイル貼り
- 2階トイレ増設工事 ●ハウスクリーニング

◎南面道路幅員約9.2m(歩道含)につき陽当り・開放感良好


◎全居室南向き

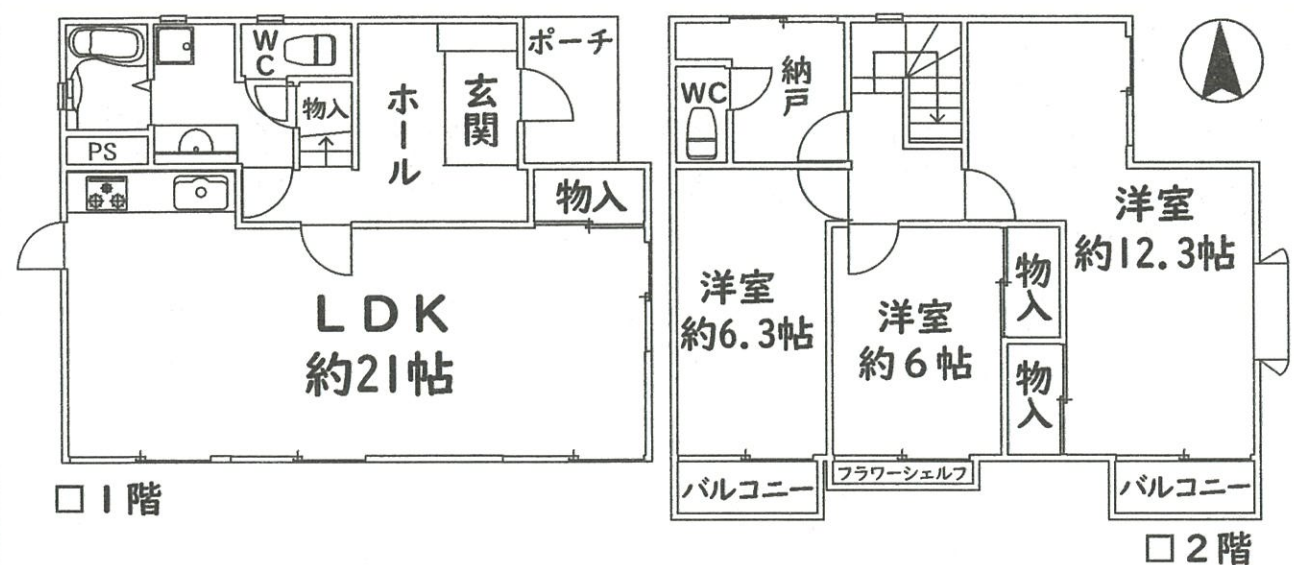

■所在地：豊能郡豊能町新光風台4丁目 ■交通：『光風台』駅徒歩16分
 ■土地面積：208.06㎡(62.93坪) ■建物面積：118.02㎡(35.70坪)
 ■構造：軽量鉄骨造2階建 ■築年月：S63年7月 ■引渡：即時 ■取引態様：売主

新規物件

ときわ台6丁目

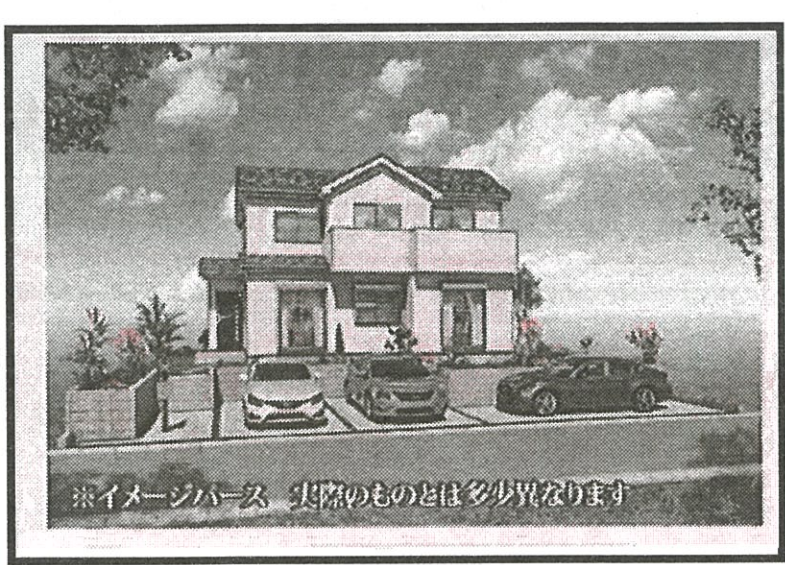

(税込)
2,490万円

●月々のお支払例●
頭金・ボーナス払いなし
月々約 **71,200**円
(金利 1.075%・35年)

4LDK


新築

【設備・仕様】

- べた基礎 ●システムキッチン ●外壁サイディング
- 24時間換気システム ●オールインワン浄水栓 ●シャワートイレ
- シックハウス対策 ●1坪タイプシステムバス ●玄関断熱ドア
- シャンプードレッサー ●TVドアホン ●複層ガラスサッシ

◎駐車3台

◎全居室南向き

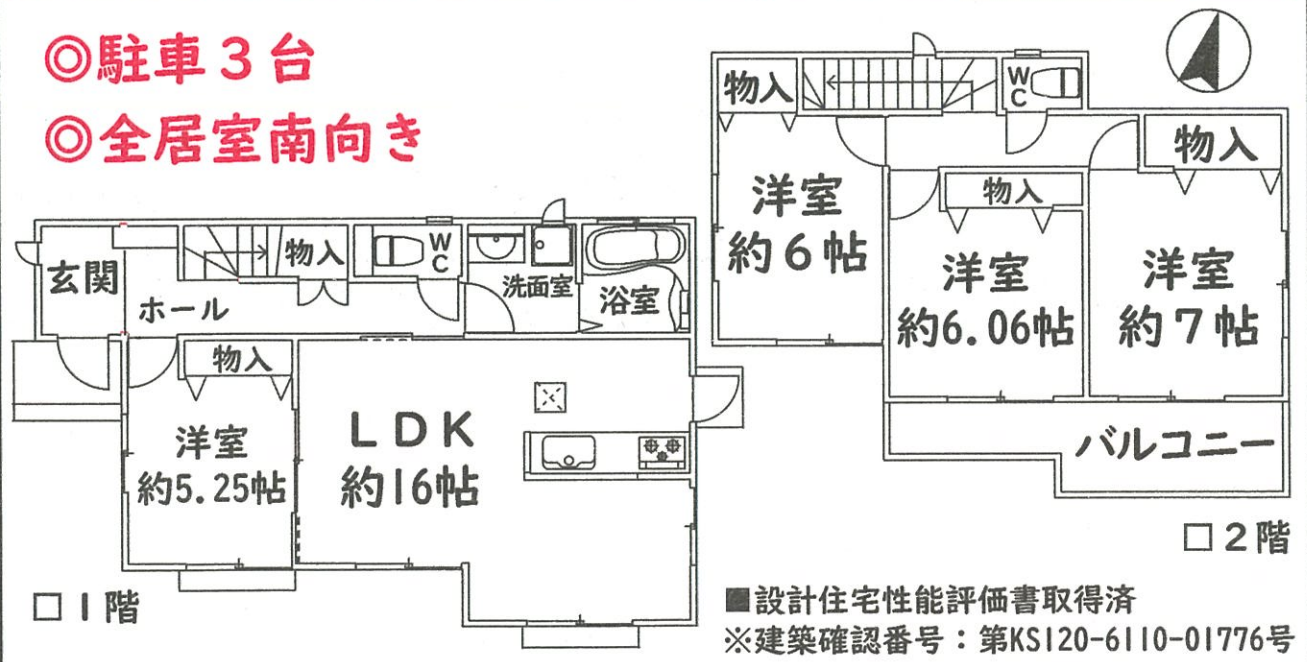

■所在地：豊能郡豊能町ときわ台6丁目 ■交通：『ときわ台』駅徒歩10分
 ■土地面積：234.28㎡(70.86坪) ■建物面積：99.78㎡(30.18坪)
 ■構造：木造2階建 ■築年月：未完成 ■引渡：令和3年2月以降 ■取引態様：仲介

*掲載の物件は2021年1月18日現在のもので売却済の場合はご了承下さい。*広告有効期限：2021年2月17日。*間取り図は概略図です。現況優先。縮尺・方位で若干の誤差がありますので現地案内の際お確かめ下さい。

今年もどうぞ宜しくお願い申し上げます。

今年もまだまだコロナ禍の影響はありますので、体調管理に気をつけ、元気に乗り越えていきましょう。

ご売却物件！足りません

これから繁忙期に入りますがご紹介物件が**全く不足**しております
いつでもご相談下さいませ！

※査定無料・秘密厳守

— 買取時 — **即金買取**も致します！
残置物は現況のままOK！ 売渡費用は当社が負担

住む人の心が伝わる街づくり。

たせい 住宅大阪株式会社

光風台店 〒563-0104 大阪府豊能郡豊能町光風台5丁目13-17

TEL.072-738-3911 FAX.072-738-6916



■お問い合わせはコチラまで

0120-738-3911

ホームページ：<http://www.aisei-o.co.jp/>

Eメール：toyonon@aisei-o.co.jp

●大阪府知事(7)40730号●大阪府宅地建物取引業協会会員●大阪府不動産流通センター会員 ●営業時間/9:00~19:00 ●定休日/毎週水曜、第1・3火曜