

オープンハウス開催

6/29・30(土・日)
11時～16時

ときわ台5丁目3-10


(税込)
2,280万円

●月々のお支払例●
*頭金・ボーナス払いなし(35年)
金利1.075% 月々約**65,200**円



新築

4LDK

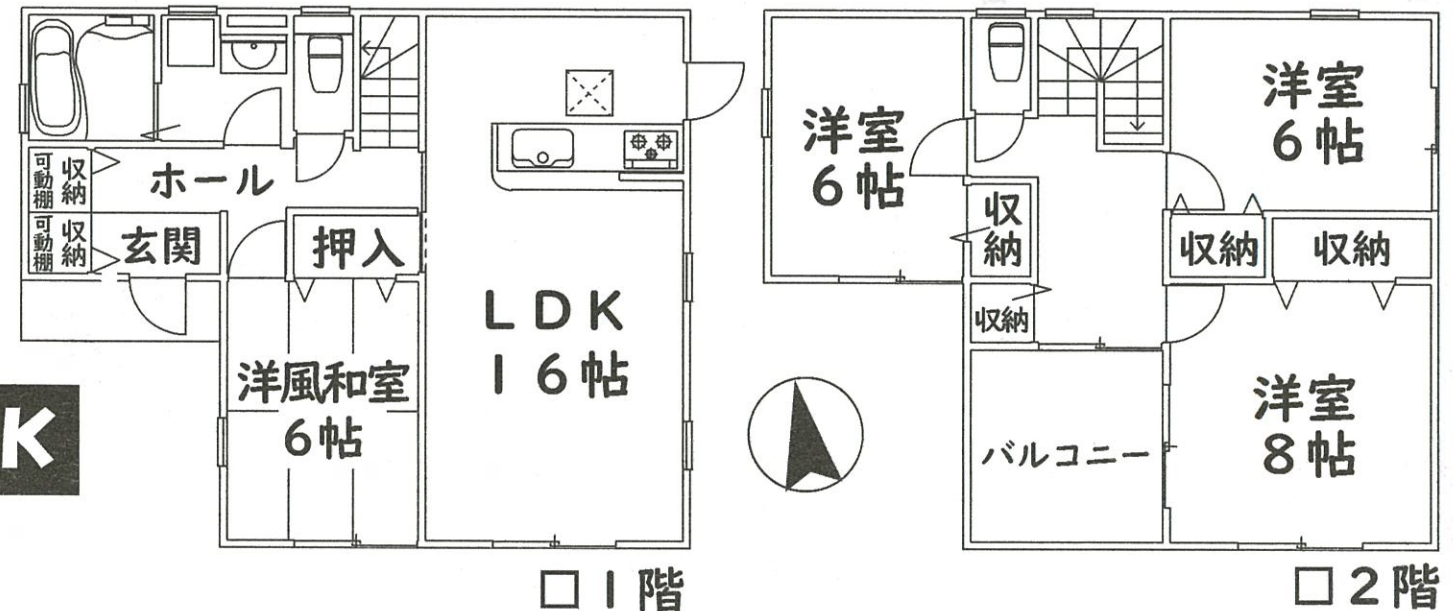

■駐車2台

■駅徒歩7分

【新築仕様】

エコジョーズ、浴室乾燥機、ウォシュレット(1F・2F)、ハンドシャワー付洗面台、24時間換気システム、ペアガラス窓断熱ドア、キッチン・洗面室床下収納庫、AUTO機能ユニットバス、カラーTVモニター付インターホン



■所在地：豊能郡豊能町ときわ台5丁目 ■交通：能勢電鉄妙見線『ときわ台』駅徒歩7分 ■土地面積：179.90㎡(54.41坪)
■建物面積：105.16㎡(31.81坪) ■構造：木造2階建 ■築年月：R1年6月 ■引渡：即時 ■取引態様：仲介

*掲載の物件は2019年6月24日現在のものですので売却済の場合はご了承ください。*広告有効期限：2019年7月23日。*間取り図は概略図です。現況優先。縮尺・方位で若干の誤差がありますので現地案内の際に確かめ下さい。

売却物件が足りません

あなたのお家、当社にお任せ下さい！

即金買取も致します

《買取時》・残置物は現況のままでOK
・登記費用は当社が負担

お知らせ

2019年6月27日（木）～30日（日）は、
2019年G20サミット首脳会議の為、
大規模な交通規制や厳重な警備が行われます。
この期間は大阪へ遊びに行くのは控えて、
お家でのんびり過ごすのも良いですね。

*掲載の物件は2019年6月24日現在のものですので売却済の場合はご了承下さい。*広告有効期限：2019年7月23日。*間取り図は概略図です。現況優先。縮尺・方位で若干の誤差がありますので現地案内の際お確かめ下さい。

住む人の心が伝わる街づくり。
たいせい住宅大阪株式会社

光風台本店 〒563-0104 大阪府豊能郡豊能町光風台5丁目13-17 TEL.072-738-3911 FAX.072-738-6916
池田店 〒563-0047 大阪府池田市室町1-8 1F TEL.072-754-5501 FAX.072-754-5659

●大阪府知事(7)40730号●大阪府宅建物取引業協会会員●大阪府不動産流通センター会員 ●営業時間/9:00~19:00 ●定休日/毎週水曜、第1・3火曜


新規物件

ときわ台3丁目

800万円

売土地

- 建築条件無し
- 駅徒歩10分！
- 南側道路
- 生活至便

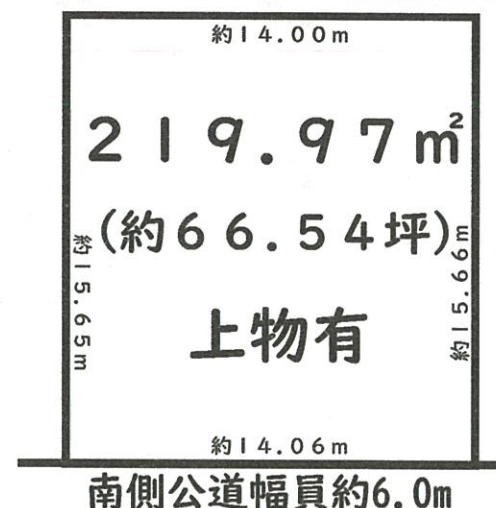

■所在地：豊能郡豊能町ときわ台3丁目 ■交通：『ときわ台』駅徒歩10分 ■地目：宅地
■都市計画：市街化区域 ■建ぺい率：50% ■容積率：100% ■用途地域：第1種低層住専
■現況：上物有 ■引渡：即時 ■取引態様：仲介


価格変更

ときわ台3丁目

880万円

780万円

- 駅徒歩7分！
- 生活至便
- 前面道路との高低差無し

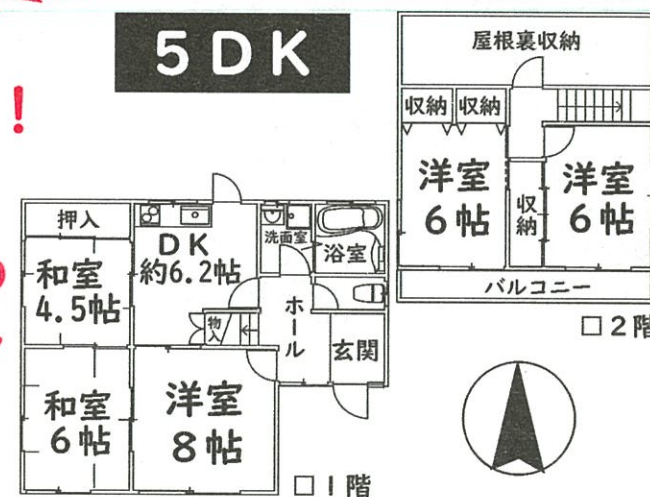

■所在地：豊能郡豊能町ときわ台3丁目 ■交通：『ときわ台』駅徒歩7分
■土地面積：180.94㎡(54.73坪) ■建物面積：93.65㎡(28.32坪)
■構造：木造2階建 ■築年月：S49年7月 ■引渡：相談 ■取引態様：仲介

●月々のお支払例●
頭金・ボーナス払いなし
月々約 22,300円
(金利1.075%・35年)

お問い合わせはコチラまで

0120-738-391

ホームページ：<http://www.aisei-o.co.jp/>
Eメール：toyonon@aisei-o.co.jp