


光風台5丁目

6DK
+納戸

- リフォーム履歴有
- 生活至便な好立地
- 室内丁寧にお使いです！

1,050万円
(非課税)

●月々のお支払例●
頭金・ボーナス払いなし
月々約 30,000円
(金利 1.075%・35年)

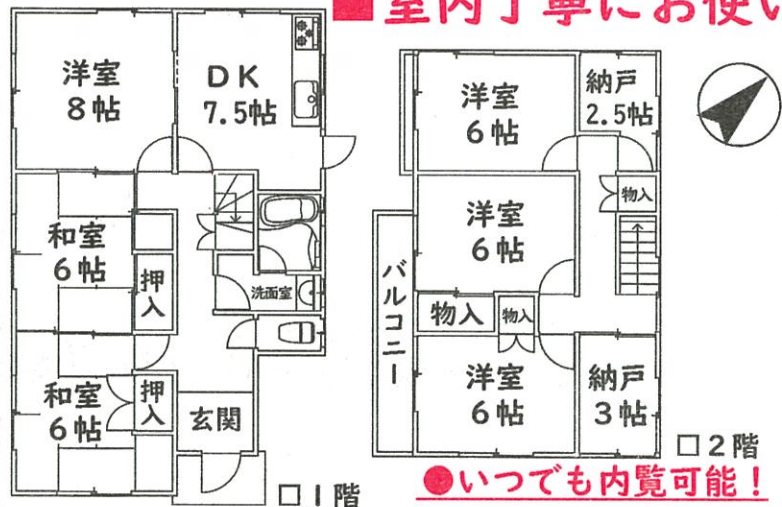

●いつでも内覧可能！

■所在地：豊能郡豊能町光風台5丁目 ■交通：能勢電鉄線『ときわ台』駅徒歩15分
■土地面積：179.90㎡(54.41坪) ■建物面積：119.31㎡(36.09坪)
■構造：木造2階建 ■築年月：S55年9月 ■引渡：即時 ■取引態様：仲介


光風台5丁目

5LDK
+DK

- 2世帯住宅
- 生活至便
- 駐車2台(車種制限有)
- リフォーム履歴有・室内美麗
- 南東側道路・陽当り良好！

1,280万円
(非課税)

●月々のお支払例●
頭金・ボーナス払いなし
月々約 36,600円
(金利 1.075%・35年)

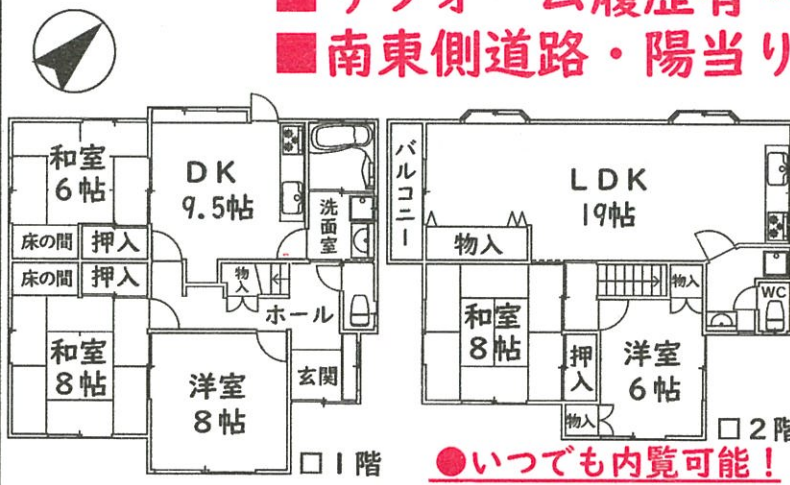

●いつでも内覧可能！

■所在地：豊能郡豊能町光風台5丁目 ■交通：能勢電鉄線『ときわ台』駅徒歩15分
■土地面積：193.35㎡(58.48坪) ■建物面積：147.88㎡(44.73坪)
■構造：木造2階建 ■築年月：S57年6月 ■引渡：相談 ■取引態様：仲介


東ときわ台7丁目

6LDK
+納戸

- 平成21年9月 全面リフォーム済！
- 南西角地・陽当り良好！
- 室内丁寧にお使いです！

1,680万円
(非課税)

●月々のお支払例●
頭金・ボーナス払いなし
月々約 48,000円
(金利 1.075%・35年)

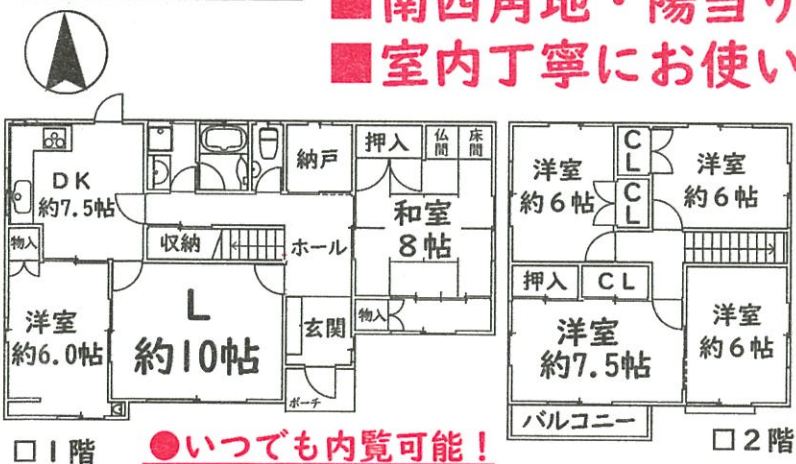

●いつでも内覧可能！

■所在地：豊能郡豊能町東ときわ台7丁目 ■交通：能勢電鉄線『ときわ台』駅徒歩17分/『光風台』駅バス12分『東ときわ台7丁目』停より徒歩2分
■土地面積：261.75㎡(79.17坪) ■建物面積：143.76㎡(43.48坪)
■構造：木造2階建 ■築年月：S58年8月 ■引渡：即時 ■取引態様：仲介


ときわ台4丁目

4LDK

- 『ときわ台』駅徒歩6分
- 駐車2台
- 全居室南向き
- 開放感のある南西角地

2,390万円
(税込)

●月々のお支払例●
頭金・ボーナス払いなし
月々約 68,300円
(金利 1.075%・35年)

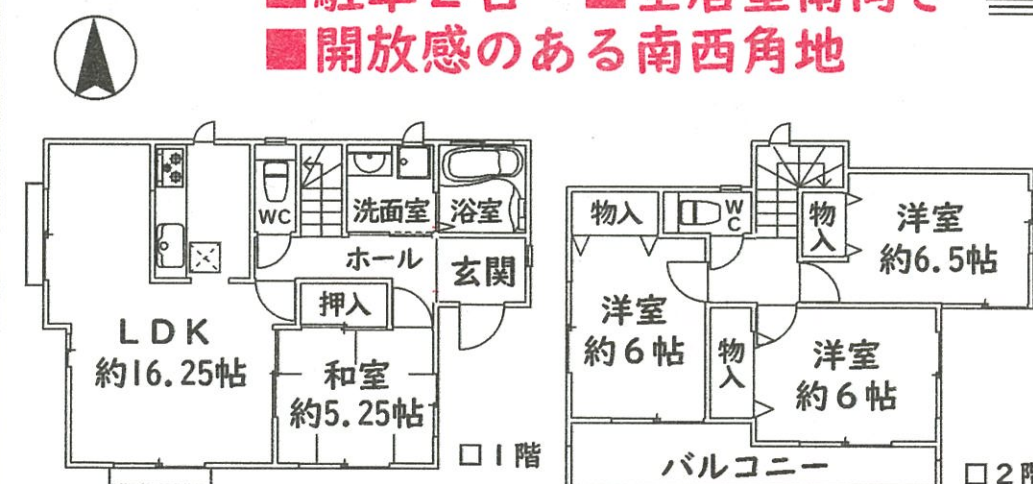


新築

■所在地：豊能郡豊能町ときわ台4丁目 ■交通：能勢電鉄線『ときわ台』駅徒歩6分
■土地面積：154.32㎡(46.68坪) ■建物面積：96.05㎡(29.06坪)
■構造：木造2階建 ■築年月：R2年7月完成予定 ■引渡：相談
■取引態様：仲介

※建築確認番号：第NK19-1303号

急募

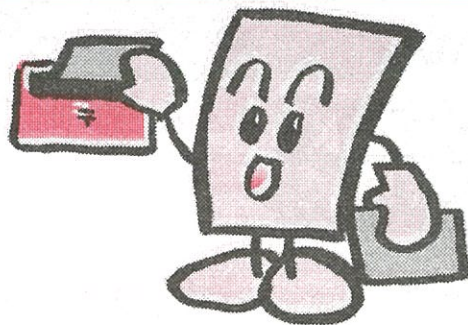

チラシ配布スタッフ

配布エリア：東ときわ台2, 5, 6, 7

ご売却物件が足りません

あなたのお家 当社にお任せ下さい

即金買取も致します

《買取時》・残置物は現況のままOK
・登記費用は当社が負担

※査定無料・秘密厳守

価格変更

新光風台4丁目

~~3,200~~万円
(非課税)

2,980


万円

●月々のお支払例●
頭金・ボーナス払いなし
月々約 **85,200**円
(金利 1.075%・35年)

6LDK+書斎+WCL+パントリー



太陽光発電を利用し、
季節に合わせて換気する
『OMソーラーハウス』。
夏は涼しく、冬は暖かい。

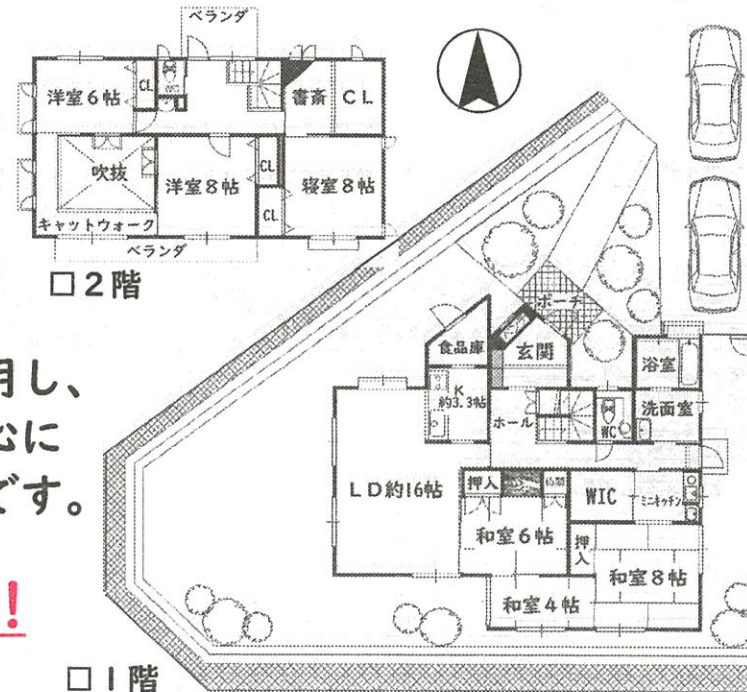

内装材は国産ヒノキを使用し、
自然との共生・健康で安心に
暮らせるこだわりの邸宅です。

●いつでも内覧可能！

■所在地：豊能郡豊能町新光風台4丁目 ■交通：『光風台』駅徒歩18分
■土地面積：354.79㎡(107.32坪) ■建物面積：180.95㎡(54.73坪)
■構造：木造2階建 ■築年月：H9年4月 ■引渡：相談 ■取引態様：仲介

*掲載の物件は2020年6月22日現在のものであり売却済の場合はご了承下さい。*広告有効期限：2020年7月21日。*間取り図は概略図です。現況優先。縮尺・方位で若干の誤差がありますので現地案内の際お確かめ下さい。

住む人の心が伝わる街づくり。

■お問い合わせはコチラまで

たせい住宅大阪株式会社



0120-738-391

光風台本店 〒563-0104 大阪府豊能郡豊能町光風台5丁目13-17 TEL.072-738-3911 FAX.072-738-6916

池田店 〒563-0047 大阪府池田市室町1-8 1F TEL.072-754-5501 FAX.072-754-5659

ホームページ：<http://www.taisei-o.co.jp/>

Eメール：toyonon@taisei-o.co.jp

●大阪府知事(7)40730号●大阪府宅地建物取引業協会会員●大阪府不動産流通センター会員 ●営業時間/9:00~19:00 ●定休日/毎週水曜、第1・3火曜