

新規物件

東ときわ台4丁目

(非課税)

1,380 万円

●月々のお支払例●
頭金・ボーナス払いなし
月々約 **39,400** 円
(金利 1.075%・35年)

4LDK


物件の詳細な情報が
スマートフォンで
ご確認いただけます！



【リフォーム履歴】

- 2010年8月：キッチン・トイレ・給湯器新調、和室を無垢材のフローリングに張替え
- 2020年1月：屋根棟瓦葺き替え、ウッドテラス・野外サーチライト設置、インターホン交換

◎室内丁寧にお使いです！ ◎生活至便

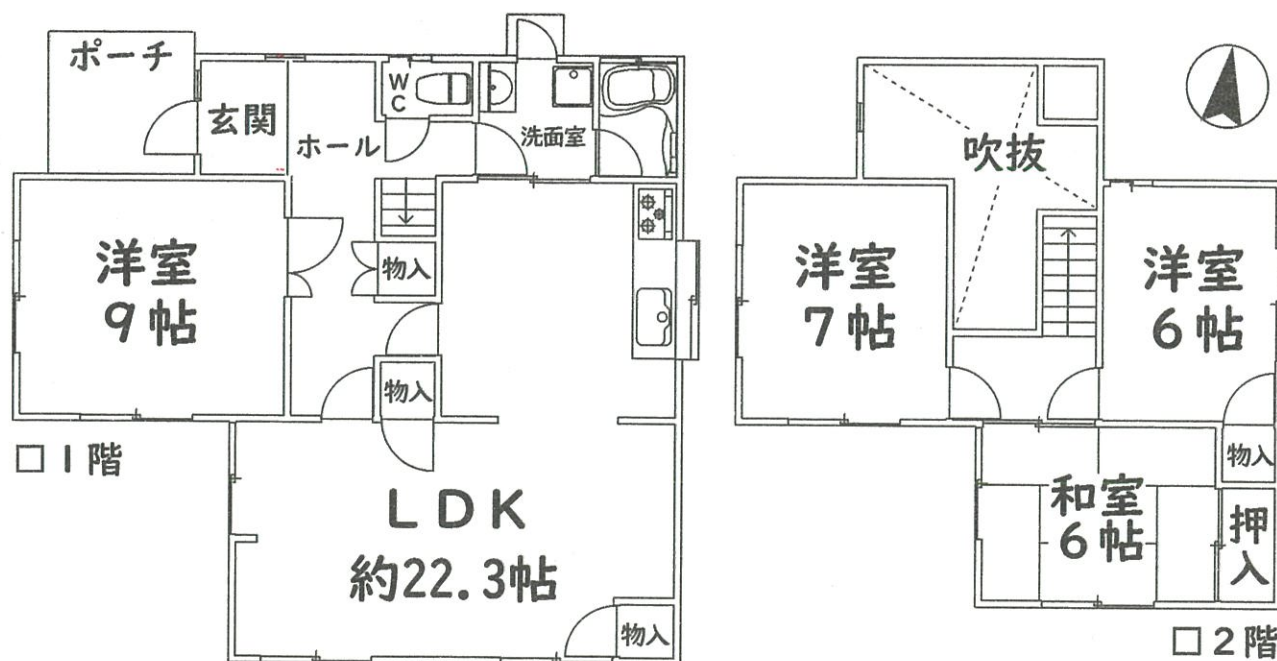

- 所在地：豊能郡豊能町東ときわ台4丁目 ■交通：『光風台』駅バス9分
『東ときわ台5丁目』停より徒歩2分又は『ときわ台』駅徒歩19分
- 土地面積：207.76㎡(62.84坪) ■建物面積：111.59㎡(33.75坪)
- 構造：木造2階建 ■築年月：S55年2月 ■引渡：相談 ■取引態様：仲介

新築

光風台3丁目

(税込)

2,790 万円

●月々のお支払例●
頭金・ボーナス払いなし
月々約 **80,000** 円
(金利 1.075%・35年)

4LDK

物件の詳細な情報が
スマートフォンで
ご確認いただけます！



堂々完成

◎駐車3台 ◎駅徒歩9分

【設備・仕様】

- べた基礎 ●システムキッチン ●外壁サイディング
- 24時間換気システム ●オールインワン浄水栓 ●シャワートイレ
- シックハウス対策 ●1坪タイプシステムバス ●玄関断熱ドア
- シャンプードレッサー ●TVドアホン ●複層ガラスサッシ

●いつでも内覧可能！



- 設計住宅性能評価書取得済 ※建築確認番号：第NK20-1179号
- 所在地：豊能郡豊能町光風台3丁目 ■交通：『光風台』駅徒歩9分
- 土地面積：205.26㎡(62.09坪) ■建物面積：99.78㎡(30.18坪)
- 構造：木造2階建 ■現況：完成済 ■築年月：R3年4月 ■取引態様：仲介

*掲載の物件は2021年4月12日現在のものですので売却済の場合はご了承下さい。*広告有効期限：2021年5月11日。*間取り図は概略図です。現況優先。縮尺・方位で若干の誤差がありますので現地案内の際ご確認ください。

地元不動産業者だから出来る

売主様のご依頼内容を出来る限り叶えます。
お気軽にご相談下さいませ。

●当社にてご売却依頼 【専任媒介契約】の特典！

- ・売主様の売渡費用を当社が負担！
- ・空家、お庭の管理
- ・買取保証付仲介

●当社買取時の無料特典！

- ・売主様の売渡費用
- ・残置物撤去費用
- ・ご契約印紙代

当社に
おまかせ
下さい



当社ホームページで物件の詳細な情報が
スマートフォンでご確認いただけます！

※いずれも査定無料・秘密厳守致します

*掲載の物件は2021年4月12日現在のもので売却済の場合はご了承下さい。*広告有効期限：2021年5月11日。*間取り図は概略図です。現況優先。縮尺・方位で若干の誤差がありますので現地案内の際お確かめ下さい。

住む人の心が伝わる街づくり。
たいせい 住宅大阪株式会社

光風台店 〒563-0104 大阪府豊能郡豊能町光風台5丁目13-17 TEL.072-738-3911 FAX.072-738-6916

●大阪府知事(7)40730号●大阪府宅地建物取引業協会会員●大阪府不動産流通センター会員 ●営業時間/9:00~19:00 ●定休日/毎週火曜日・水曜日


新規物件

ときわ台2丁目

売土地

980万円

- 駅徒歩8分 ■建築条件無し
- 前面道路との高低差無し ■整形地

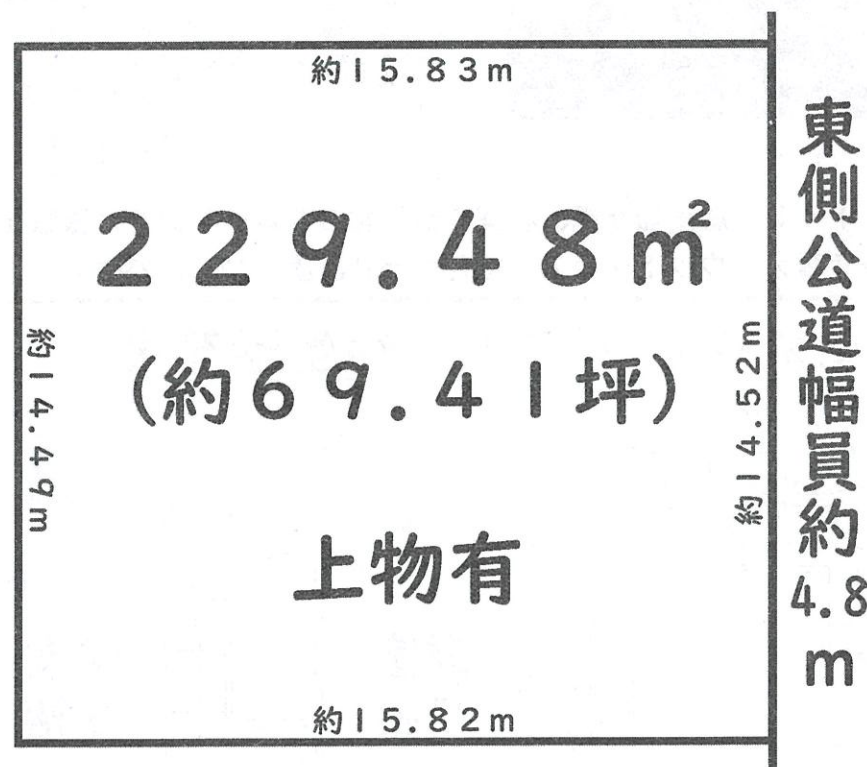

物件の詳細な情報が
スマートフォンで
ご確認いただけます！

- 所在地：豊能郡豊能町ときわ台2丁目 ■交通：『ときわ台』駅徒歩8分
- 地目：宅地 ■都市計画：市街化区域 ■建ぺい率：50% ■容積率：100%
- 用途地域：第1種低層住専 ■現況：上物有 ■引渡：即時 ■取引態様：仲介

■お問い合わせはコチラまで



0120-738-391

ホームページ：<http://www.aisei-o.co.jp/>
Eメール：toyonon@aisei-o.co.jp